


**LOCALIZACION**

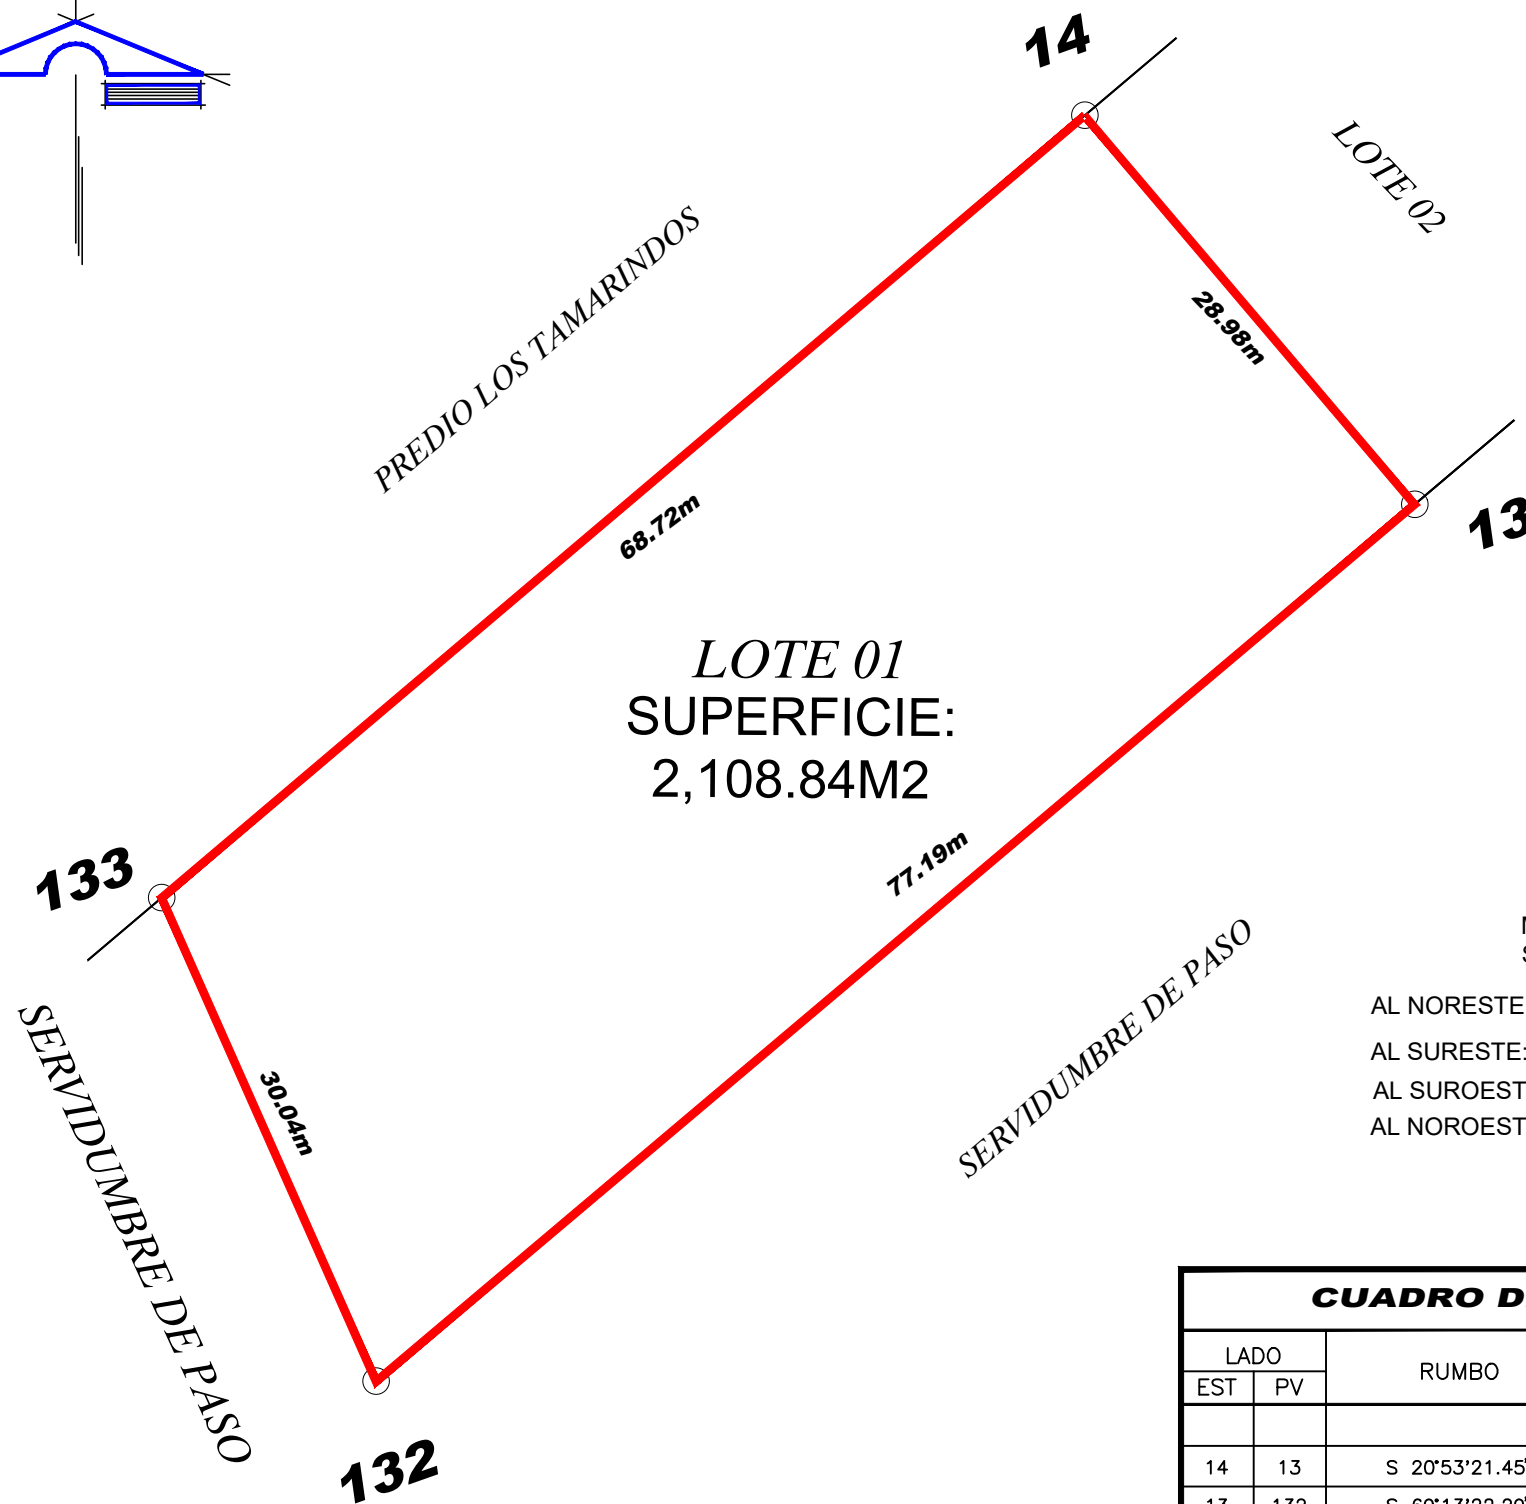

MEDIDAS Y COLINDANCIAS DEL LOTE 01  
SUPERFICIE: 2,108.84 M2

- AL NORESTE: 28.98 MTS CON LOTE 02
- AL SURESTE: 77.19 MTS CON SERVIDUMBRE DE PASO
- AL SUROESTE: 30.04 MTS CON SERVIDUMBRE DE PASO
- AL NOROESTE: 68.72 MTS CON PREDIO LOS TAMARINDOS

CUADRO DE CONSTRUCCION LOTE 01						
LADO		RUMBO	DISTANCIA	V	COORDENADAS	
EST	PV				Y	X
				14	2,552,047.270	634,759.944
14	13	S 20°53'21.45" E	28.98	13	2,552,020.199	634,770.275
13	132	S 69°13'22.29" W	77.19	132	2,551,992.816	634,698.102
132	133	N 04°30'55.03" W	30.04	133	2,552,022.766	634,695.737
133	14	N 69°06'38.55" E	68.72	14	2,552,047.270	634,759.944
<b>SUPERFICIE = 2,108.84 m2</b>						

PLANO DE:  
**PLANO DEL LOTE 01 DE LOTIFICACIÓN  
 UBICADA EN ANIMAS BAJAS, SAN JOSE DEL CABO**

NO. DE PLANO:  
**LT-AB-01**

LEVANTO:  
 ING. JUAN CARLOS CREPO PEREZ

DIBUJO Y PROCESO:  
 ING. JUAN CARLOS CREPO PEREZ

UBICACION:  
**LAS ANIMAS, LOS CABOS, BAJA CALIFORNIA SUR**

ESCALA: 1: 500

ACOTACIONES: METROS

FECHA: SEPTIEMBRE 2024

OBSERVACIONES: