


MEDIDAS Y COLINDANCIAS DEL LOTE 08
SUPERFICIE: 539.14 M2

- AL NORESTE: 20.00 MTS CON LOTE 09
10.00 MTS CON SERVIDUMBRE DE PASO
- AL SURESTE: 18.00 MTS CON SERVIDUMBRE DE PASO
- AL SUROESTE: 28.00 MTS CON SERVIDUMBRE DE PASO
- AL NOROESTE: 16.00 MTS CON SERVIDUMBRE DE PASO
LC=3.14 MTS CON SERVIDUMBRE DE PASO

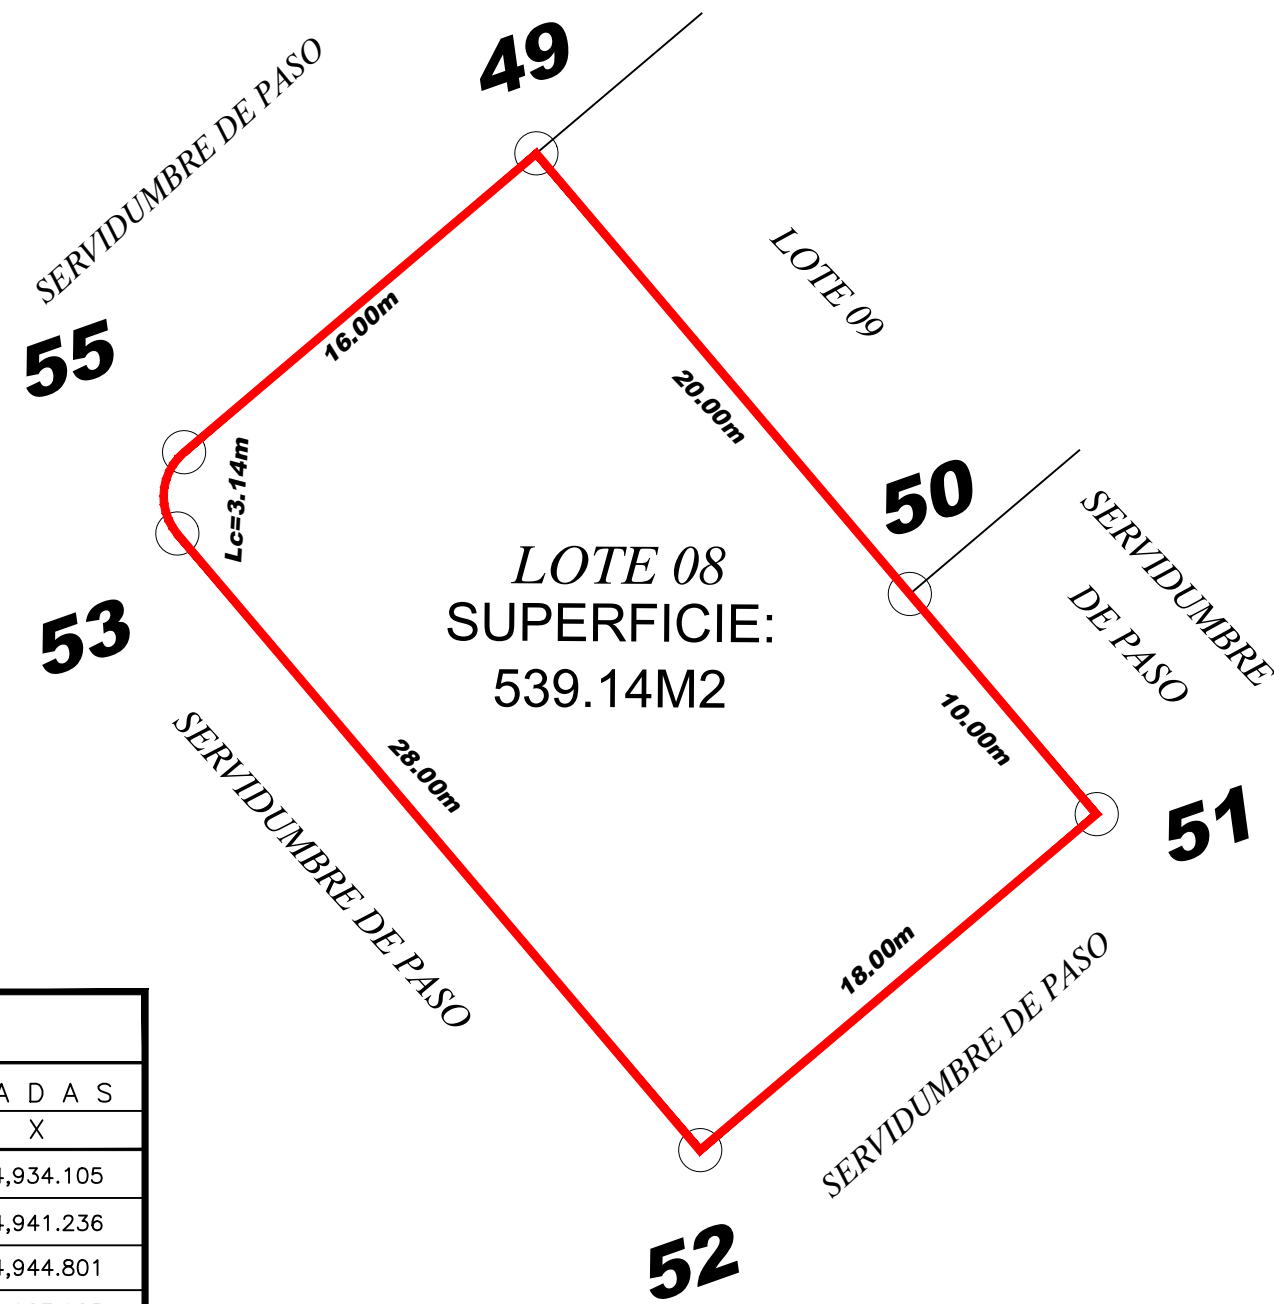

CUADRO DE CONSTRUCCION LOTE 08

LADO		RUMBO	DISTANCIA	V	COORDENADAS	
EST	PV				Y	X
				49	2,552,106.250	634,934.105
49	50	S 20°53'21.45" E	20.00	50	2,552,087.564	634,941.236
50	51	S 20°53'21.45" E	10.00	51	2,552,078.222	634,944.801
51	52	S 69°06'38.55" W	18.00	52	2,552,071.804	634,927.985
52	53	N 20°53'21.45" W	28.00	53	2,552,097.963	634,918.001
53	55	N 24°06'38.55" E	2.83	55	2,552,100.545	634,919.156
		CENTRO DE CURVA DELTA = 90°0'0.00" RADIO = 2.00	LONG. CURVA = 3.14 SUB.TAN.= 2.00	54	2,552,098.676	634,919.869
55	49	N 69°06'38.55" E	16.00	49	2,552,106.250	634,934.105

SUPERFICIE = 539.14 m2

PLANO DE:
PLANO DEL LOTE 08 DE LOTIFICACIÓN
UBICADA EN ANIMAS BAJAS, SAN JOSE DEL CABO

NO. DE PLANO:
LT-AB-08

LEVANTO:
ING. JUAN CARLOS CREPO PEREZ

DIBUJO Y PROCESO:
ING. JUAN CARLOS CREPO PEREZ

UBICACION:
LAS ANIMAS, LOS CABOS, BAJA CALIFORNIA SUR

SUPERFICIE:

ESCALA: 1:500

ACOTACIONES: METROS

FECHA: SEPTIEMBRE 2024

OBSERVACIONES: