


MEDIDAS Y COLINDANCIAS DEL LOTE 09
SUPERFICIE: 558.28 M2

- AL NORESTE: 16.00 MTS CON SERVIDUMBRE DE PASO
LC=3.14 Y LC=3.14 MTS CON
SERVIDUMBRE DE PASO
- AL SURESTE: 26.00 MTS CON SERVIDUMBRE DE PASO
- AL SUROESTE: 20.00 MTS CON LOTE 08
- AL NOROESTE: 26.00 MTS CON SERVIDUMBRE DE PASO

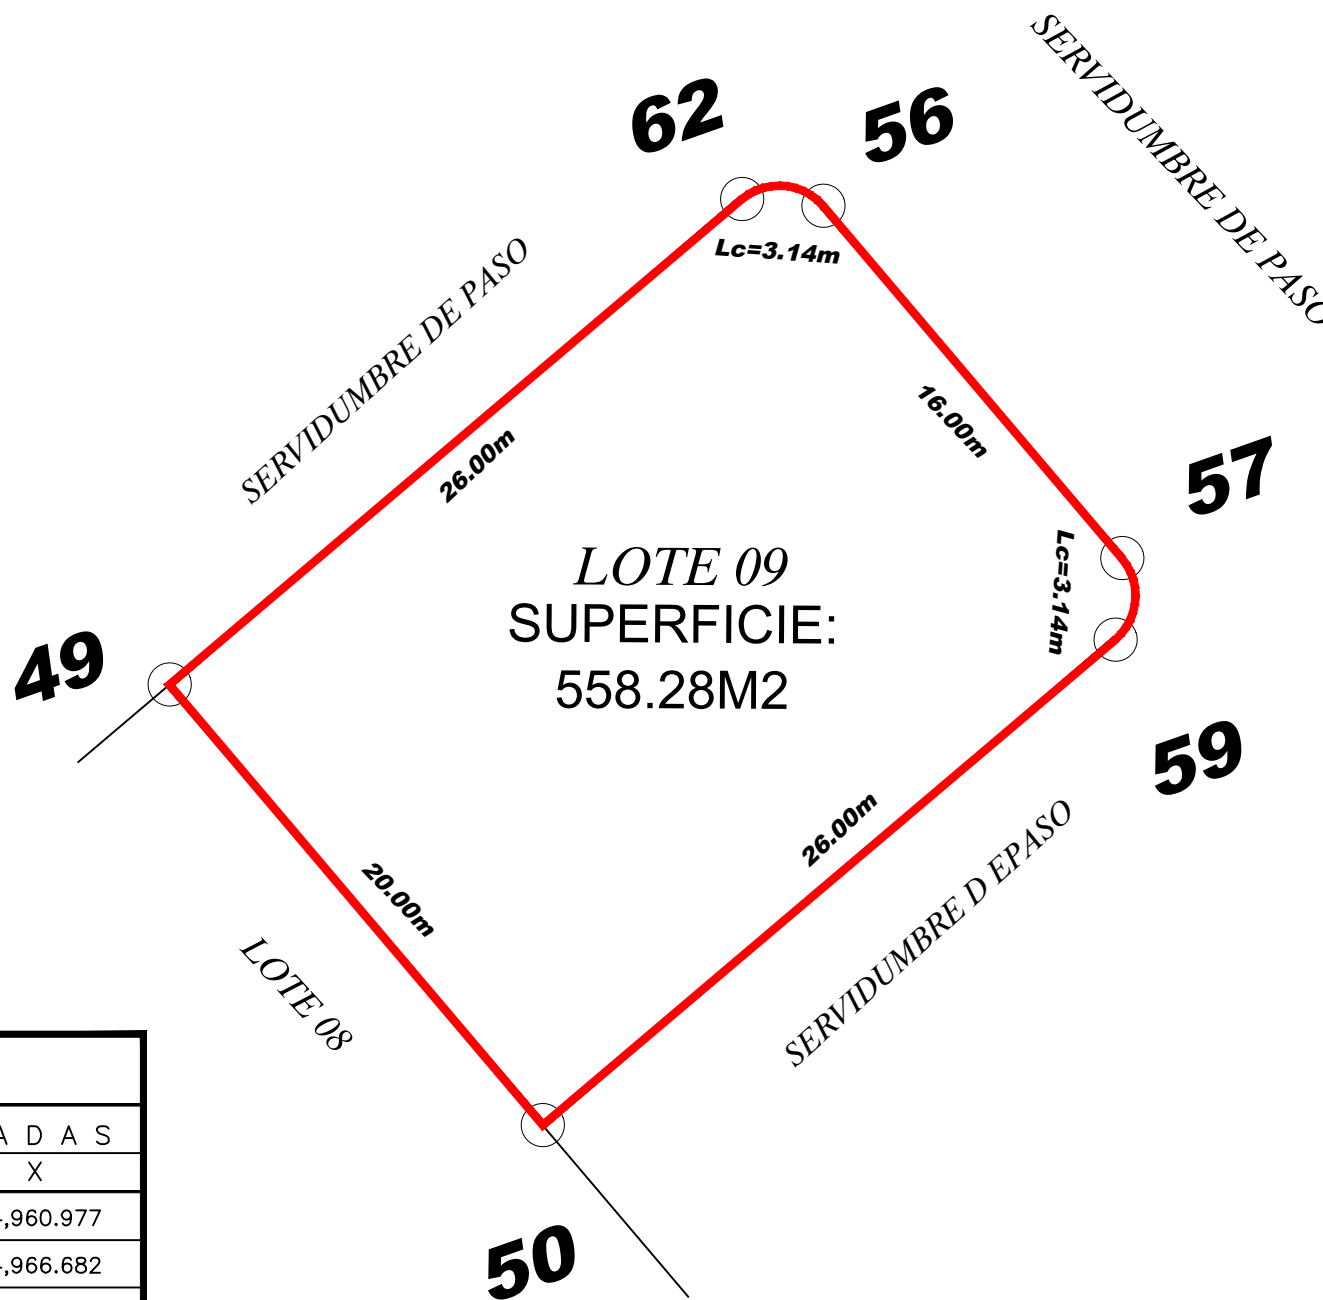

CUADRO DE CONSTRUCCION LOTE 09

LADO		RUMBO	DISTANCIA	V	COORDENADAS	
EST	PV				Y	X
				56	2,552,114.365	634,960.977
56	57	S 20°53'21.45" E	16.00	57	2,552,099.417	634,966.682
57	59	S 24°06'38.55" W CENTRO DE CURVA DELTA = 90°0'0.00" RADIO = 2.00	2.83 LONG. CURVA = 3.14 SUB.TAN.= 2.00	59 58	2,552,096.835 2,552,098.704	634,965.527 634,964.814
59	50	S 69°06'38.55" W	26.00	50	2,552,087.564	634,941.236
50	49	N 20°53'21.45" W	20.00	49	2,552,106.250	634,934.105
49	62	N 69°06'38.55" E	26.00	62	2,552,115.520	634,958.396
62	56	S 65°53'21.45" E CENTRO DE CURVA DELTA = 90°0'0.00" RADIO = 2.00	2.83 LONG. CURVA = 3.14 SUB.TAN.= 2.00	56 63	2,552,114.365 2,552,113.652	634,960.977 634,959.109

SUPERFICIE = 558.28 m2

PLANO DE:
PLANO DEL LOTE 09 DE LOTIFICACIÓN
UBICADA EN ANIMAS BAJAS, SAN JOSE DEL CABO

NO. DE PLANO:
LT-AB-09
LEVANTO:
ING. JUAN CARLOS CRESPO PEREZ
DIBUJO Y PROCESO:
ING. JUAN CARLOS CRESPO PEREZ

UBICACION:
LAS ANIMAS, LOS CABOS, BAJA CALIFORNIA SUR

SUPERFICIE:
ESCALA: 1:500
ACOTACIONES: METROS
FECHA: SEPTIEMBRE 2024

OBSERVACIONES: