


MEDIDAS Y COLINDANCIAS DEL LOTE 12  
SUPERFICIE: 539.14 M2

- AL NORESTE: 20.00 MTS CON LOTE 13  
10.00 MTS CON SERVIDUMBRE DE PASO
- AL SURESTE: 18.00 MTS CON SERVIDUMBRE DE PASO
- AL SUROESTE: 28.00 MTS CON SERVIDUMBRE DE PASO
- AL NOROESTE: 16.00 MTS CON SERVIDUMBRE DE PASO  
LC=3.14 MTS CON SERVIDUMBRE DE PASO

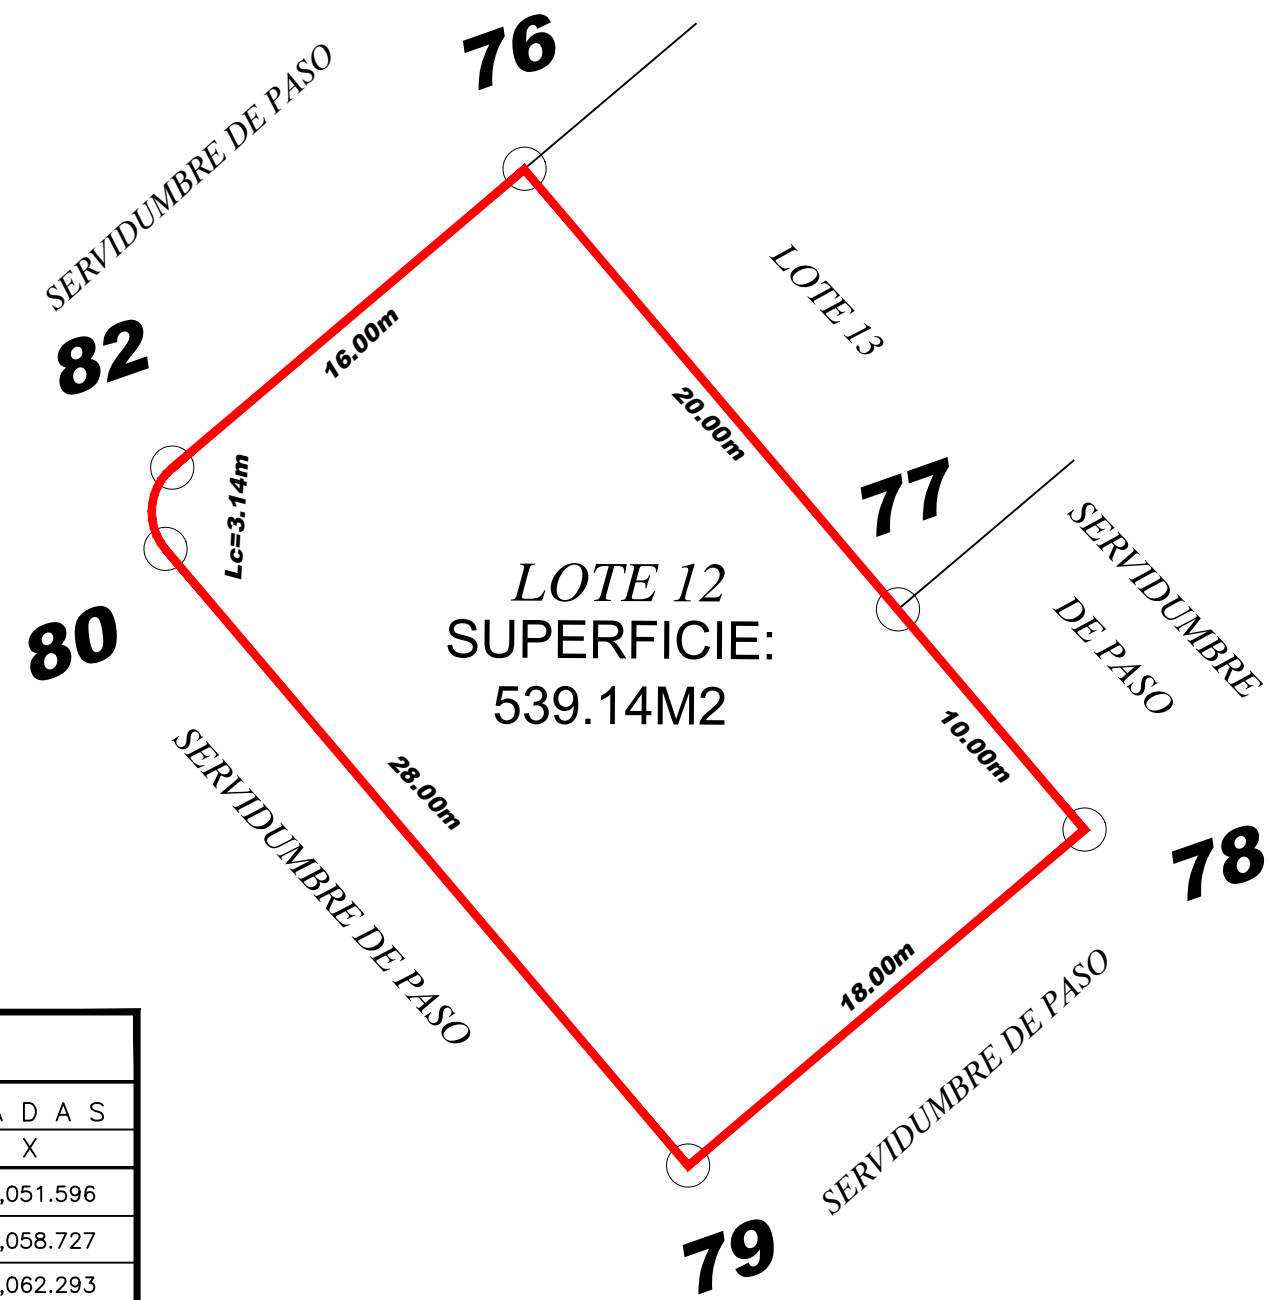

**CUADRO DE CONSTRUCCION LOTE 12**

LADO		RUMBO	DISTANCIA	V	COORDENADAS	
EST	PV				Y	X
				76	2,552,151.082	635,051.596
76	77	S 20°53'21.45" E	20.00	77	2,552,132.397	635,058.727
77	78	S 20°53'21.45" E	10.00	78	2,552,123.054	635,062.293
78	79	S 69°06'38.55" W	18.00	79	2,552,116.636	635,045.476
79	80	N 20°53'21.45" W	28.00	80	2,552,142.795	635,035.492
80	82	N 24°06'38.55" E CENTRO DE CURVA DELTA = 90°0'0.00" RADIO = 2.00	2.83	82	2,552,145.377	635,036.647
				81	2,552,143.509	635,037.360
82	76	N 69°06'38.55" E	16.00	76	2,552,151.082	635,051.596

**SUPERFICIE = 539.14 m2**

PLANO DE:  
PLANO DEL LOTE 12 DE LOTIFICACION  
UBICADA EN ANIMAS BAJAS, SAN JOSE DEL CABO

NO. DE PLANO:  
**LT-AB-12**

LEVANTO:  
ING. JUAN CARLOS CRESPO PEREZ

DIBUJO Y PROCESO:  
ING. JUAN CARLOS CRESPO PEREZ

NOMBRE DEL ARCHIVO:  
LOTE 12

UBICACION:  
LAS ANIMAS, LOS CABOS, BAJA CALIFORNIA SUR

SUPERFICIE:

ESCALA: 1:500

ACOTACIONES: METROS

FECHA: SEPTIEMBRE 2024

OBSERVACIONES: