


MEDIDAS Y COLINDANCIAS DEL LOTE 14  
SUPERFICIE: 599.14 M2

- AL NORESTE: 20.00 MTS CON LOTE 15  
10.00 MTS CON SERVIDUMBRE DE PASO
- AL SURESTE: 20.00 MTS CON SERVIDUMBRE DE PASO
- AL SUROESTE: 28.00 MTS CON SERVIDUMBRE DE PASO
- AL NOROESTE: 18.00 MTS CON SERVIDUMBRE DE PASO  
LC=3.14 MTS CON SERVIDUMBRE DE PASO

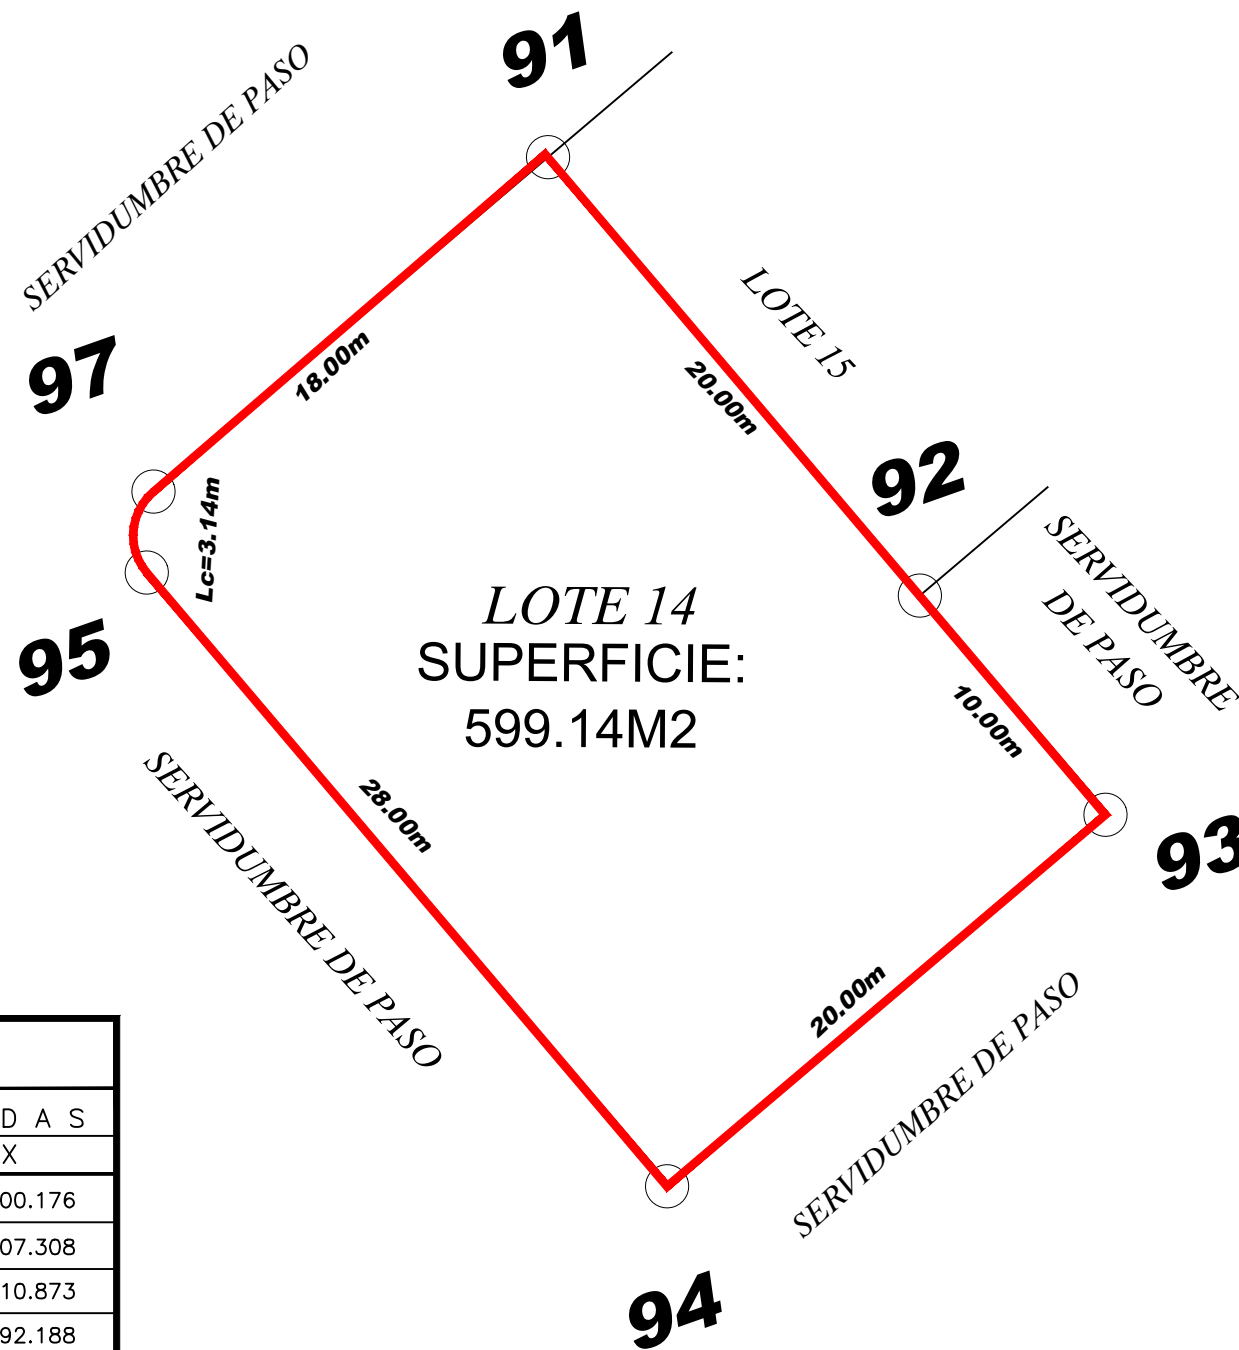

**LOTE 14**  
SUPERFICIE:  
599.14M2

**CUADRO DE CONSTRUCCION LOTE 14**

LADO		RUMBO	DISTANCIA	V	COORDENADAS	
EST	PV				Y	X
				91	2,552,169.627	635,100.176
91	92	S 20°53'21.45" E	20.00	92	2,552,150.942	635,107.308
92	93	S 20°53'21.45" E	10.00	93	2,552,141.599	635,110.873
93	94	S 69°06'38.55" W	20.00	94	2,552,134.468	635,092.188
94	95	N 20°53'21.45" W	28.00	95	2,552,160.627	635,082.204
95	97	N 24°06'38.55" E	2.83	97	2,552,163.209	635,083.360
		CENTRO DE CURVA		96	2,552,161.340	635,084.073
		DELTA = 90°0'0.00"	LONG. CURVA = 3.14			
		RADIO = 2.00	SUB.TAN.= 2.00			
97	91	N 69°06'38.55" E	18.00	91	2,552,169.627	635,100.176

**SUPERFICIE = 599.14 m2**

PLANO DE:  
PLANO DEL LOTE 14 DE LOTIFICACIÓN  
UBICADA EN ANIMAS BAJAS, SAN JOSE DEL CABO

NO. DE PLANO:  
**LT-AB-14**

LEVANTO:  
ING. JUAN CARLOS CREPO PEREZ

DIBUJO Y PROCESO:  
ING. JUAN CARLOS CREPO PEREZ

UBICACION:  
LAS ANIMAS, LOS CABOS, BAJA CALIFORNIA SUR

ESCALA: 1:500

ACOTACIONES: METROS

FECHA: SEPTIEMBRE 2024

OBSERVACIONES: