
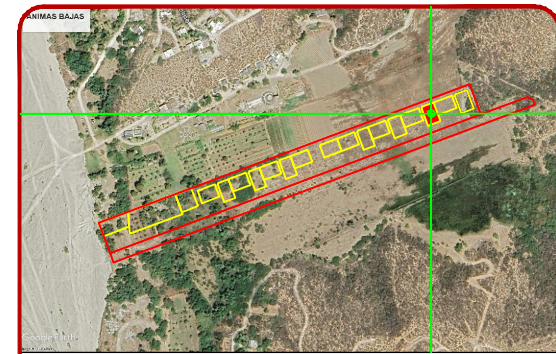


MEDIDAS Y COLINDANCIAS DEL LOTE 16
SUPERFICIE: 599.14 M2

- AL NORESTE: 20.00 MTS CON LOTE 17
10.00 MTS CON SERVIDUMBRE DE PASO
- AL SURESTE: 20.00 MTS CON SERVIDUMBRE DE PASO
- AL SUROESTE: 28.00 MTS CON SERVIDUMBRE DE PASO
- AL NOROESTE: 18.00 MTS CON SERVIDUMBRE DE PASO
LC=3.14 MTS CON SERVIDUMBRE DE PASO

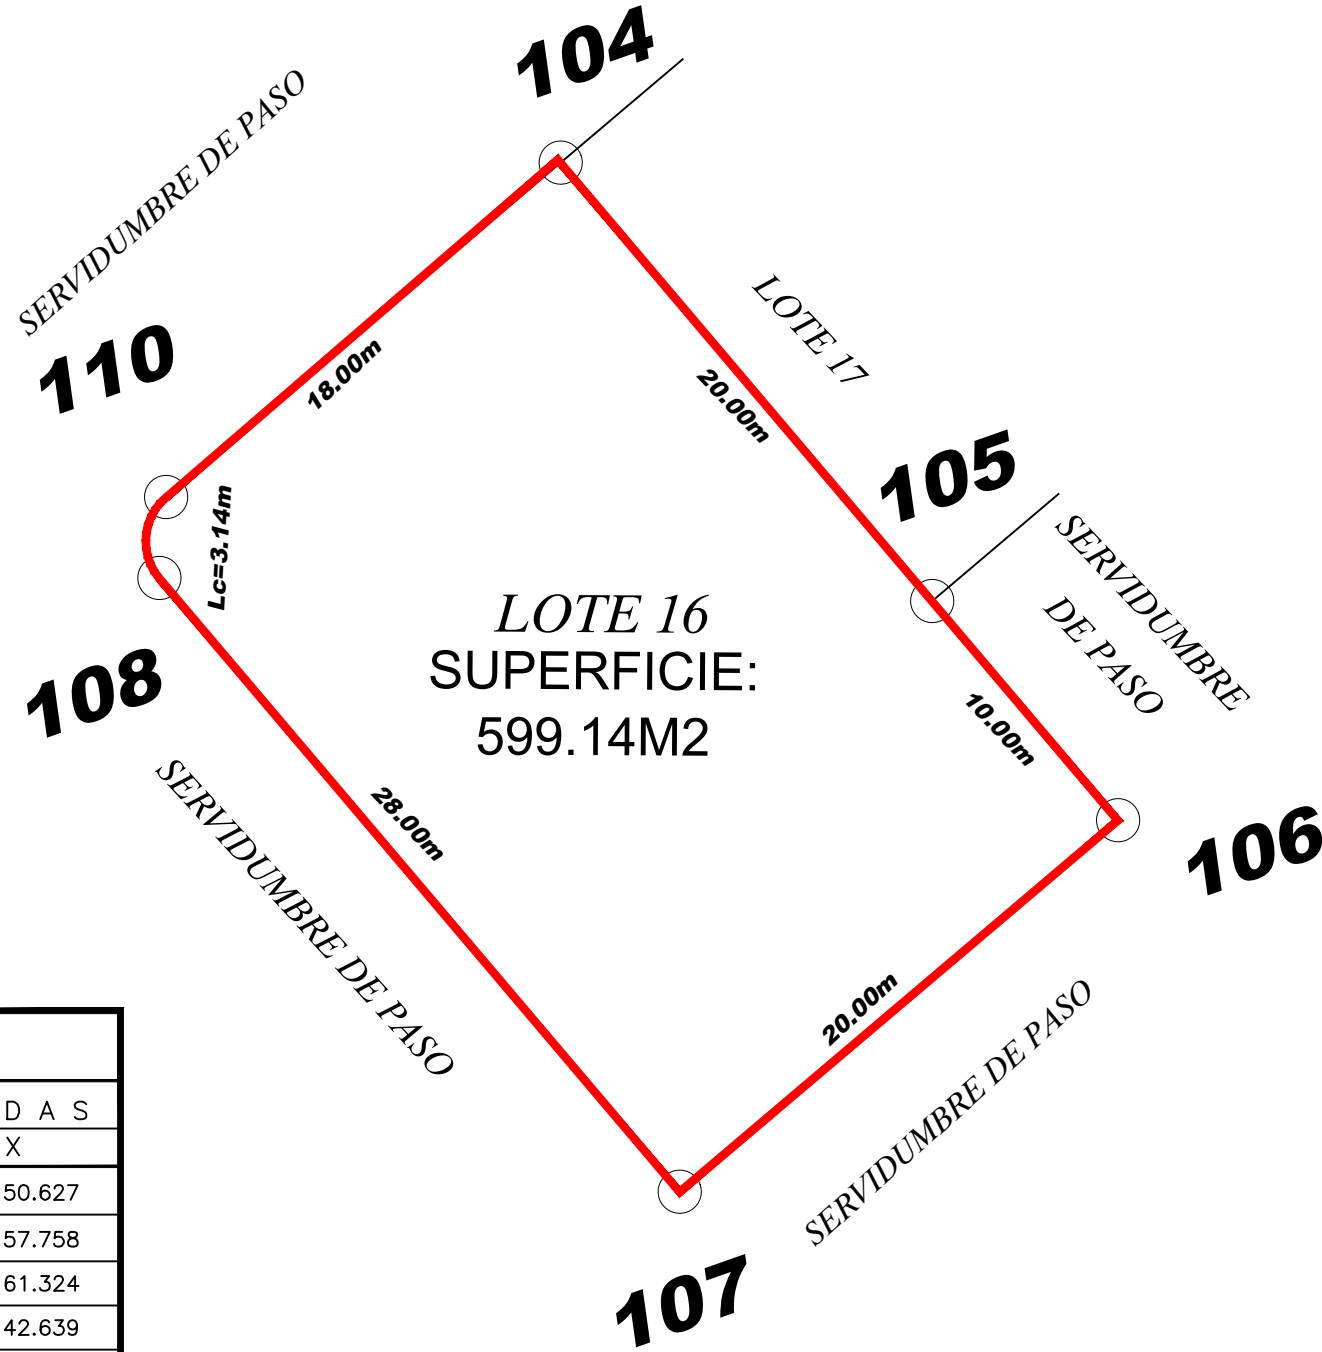

LOCALIZACION

CUADRO DE CONSTRUCCION LOTE 16

LADO		RUMBO	DISTANCIA	V	COORDENADAS	
EST	PV				Y	X
				104	2,552,188.881	635,150.627
104	105	S 20°53'21.45" E	20.00	105	2,552,170.196	635,157.758
105	106	S 20°53'21.45" E	10.00	106	2,552,160.853	635,161.324
106	107	S 69°06'38.55" W	20.00	107	2,552,153.722	635,142.639
107	108	N 20°53'21.45" W	28.00	108	2,552,179.882	635,132.655
108	110	N 24°06'38.55" E	2.83	110	2,552,182.463	635,133.810
		CENTRO DE CURVA DELTA = 90°0'0.00" RADIO = 2.00	LONG. CURVA = 3.14 SUB.TAN.= 2.00	109	2,552,180.595	635,134.523
110	104	N 69°06'38.55" E	18.00	104	2,552,188.881	635,150.627

SUPERFICIE = 599.14 m2

PLANO DE:
PLANO DEL LOTE 16 DE LOTIFICACION
UBICADA EN ANIMAS BAJAS, SAN JOSE DEL CABO

NO. DE PLANO: **LT-AB-16**
LEVANTO: ING. JUAN CARLOS CRESPO PEREZ
DIBUJO Y PROCESO: ING. JUAN CARLOS CRESPO PEREZ
NOMBRE DEL ARCHIVO: LOTE 16

UBICACION:
LAS ANIMAS, LOS CABOS, BAJA CALIFORNIA SUR

SUPERFICIE:
ESCALA: 1:500
ACOTACIONES: METROS
FECHA: SEPTIEMBRE 2024

OBSERVACIONES: