




Planta Arquitectónica.-

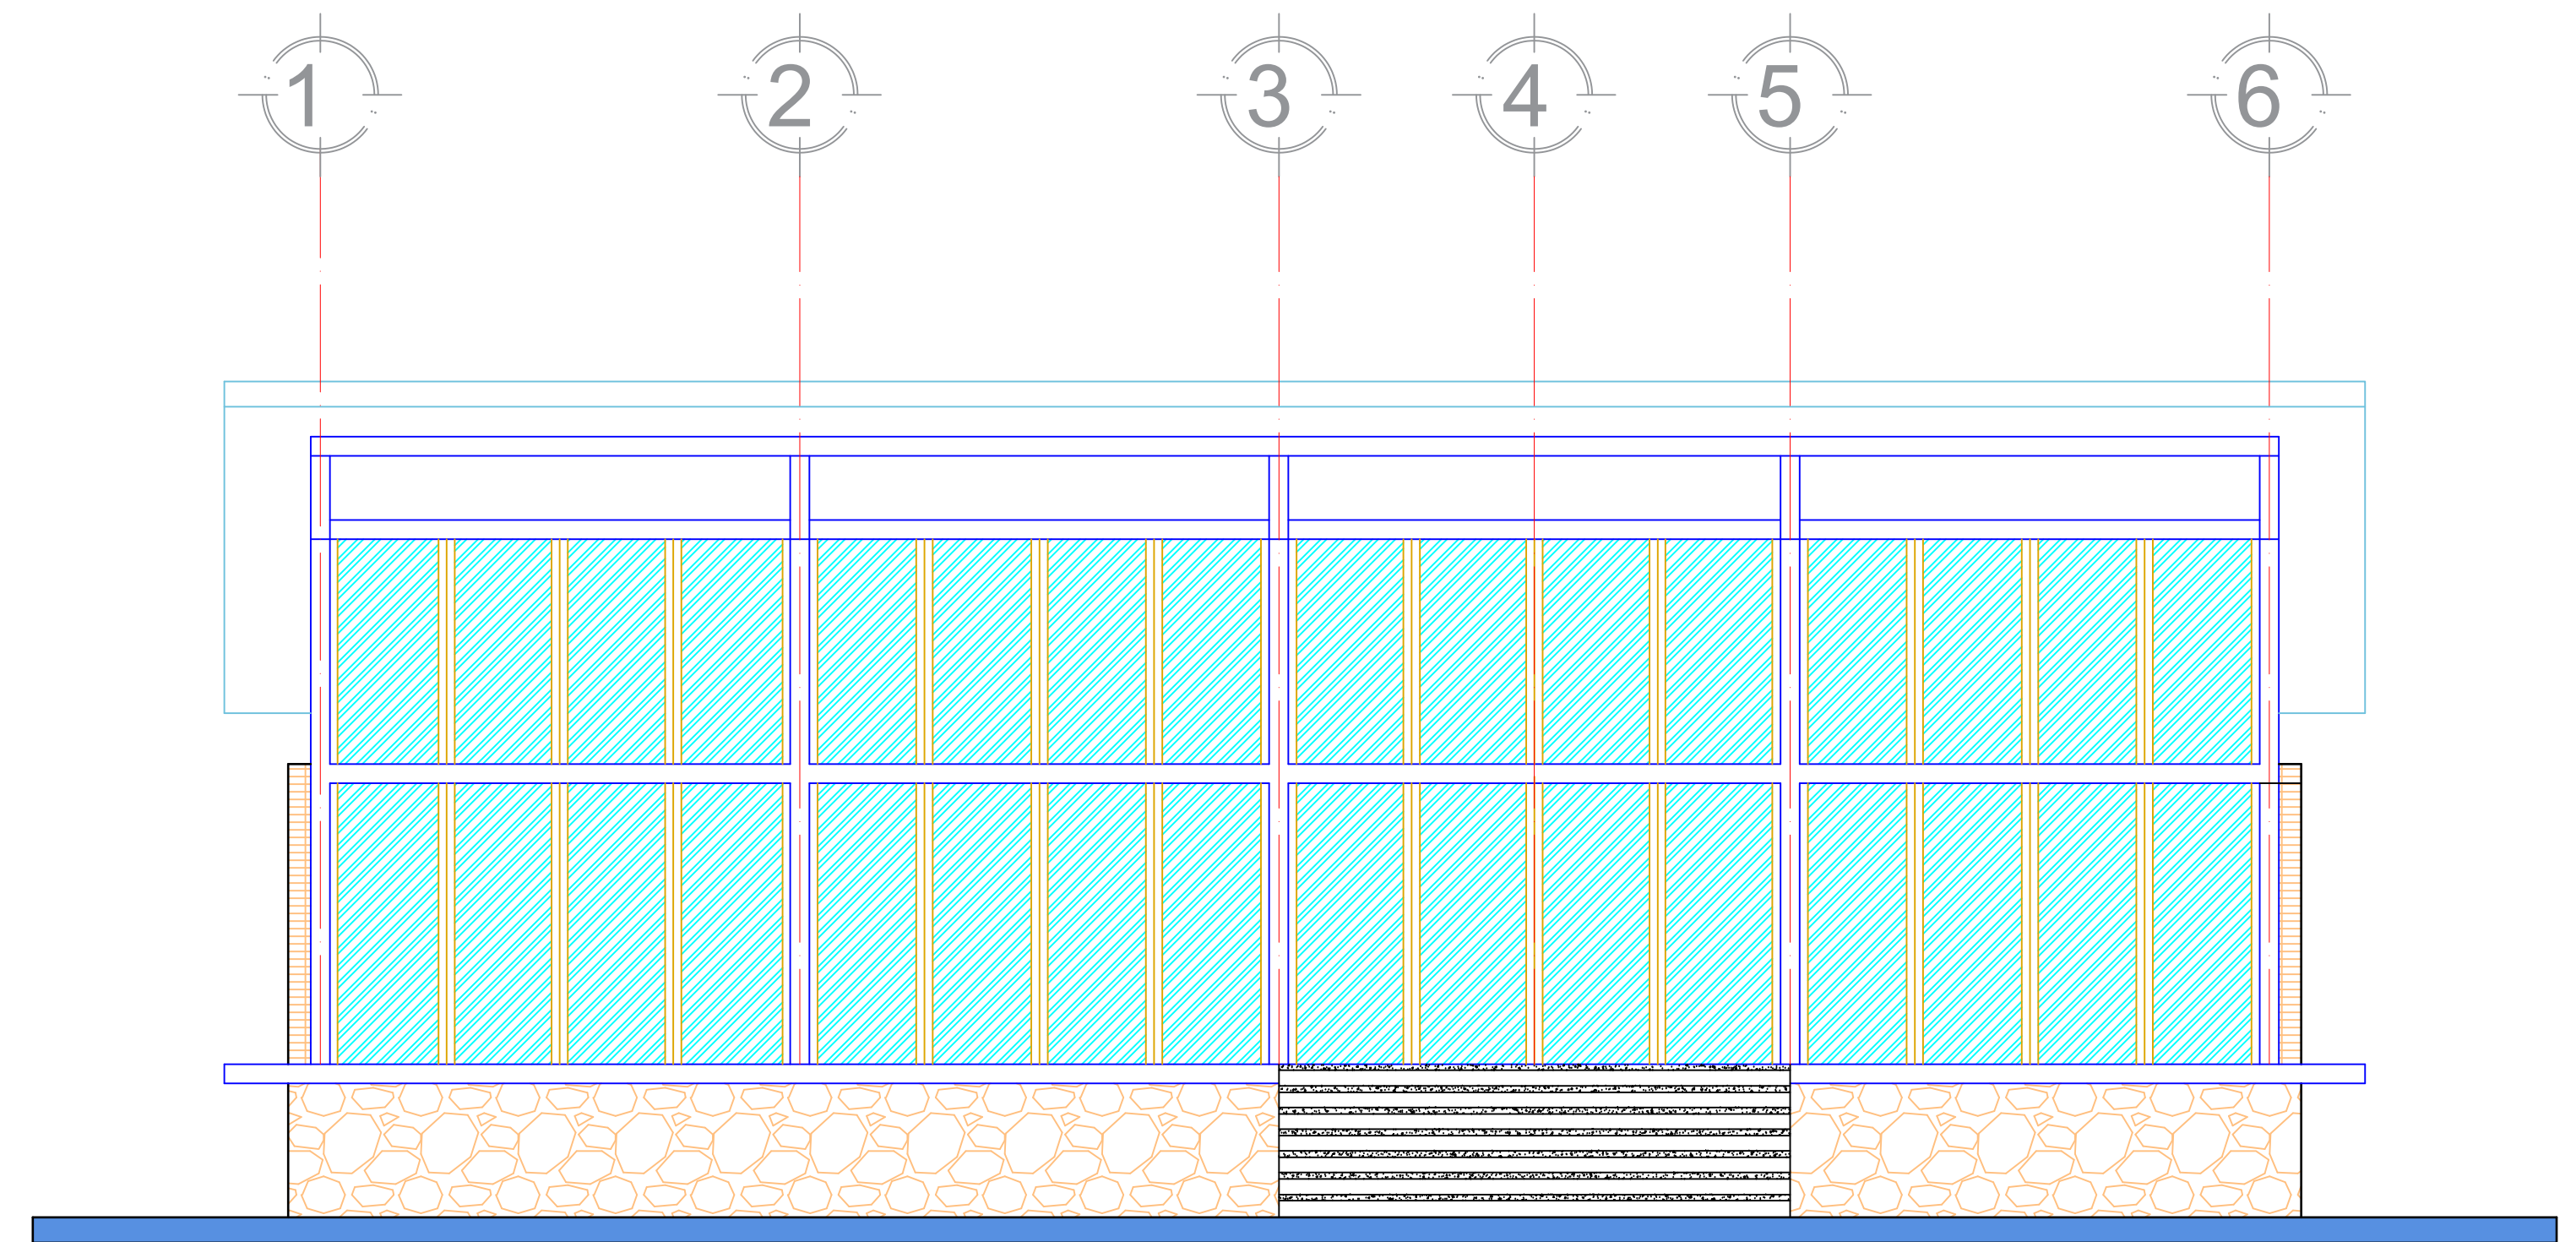

Fachada frontal.-

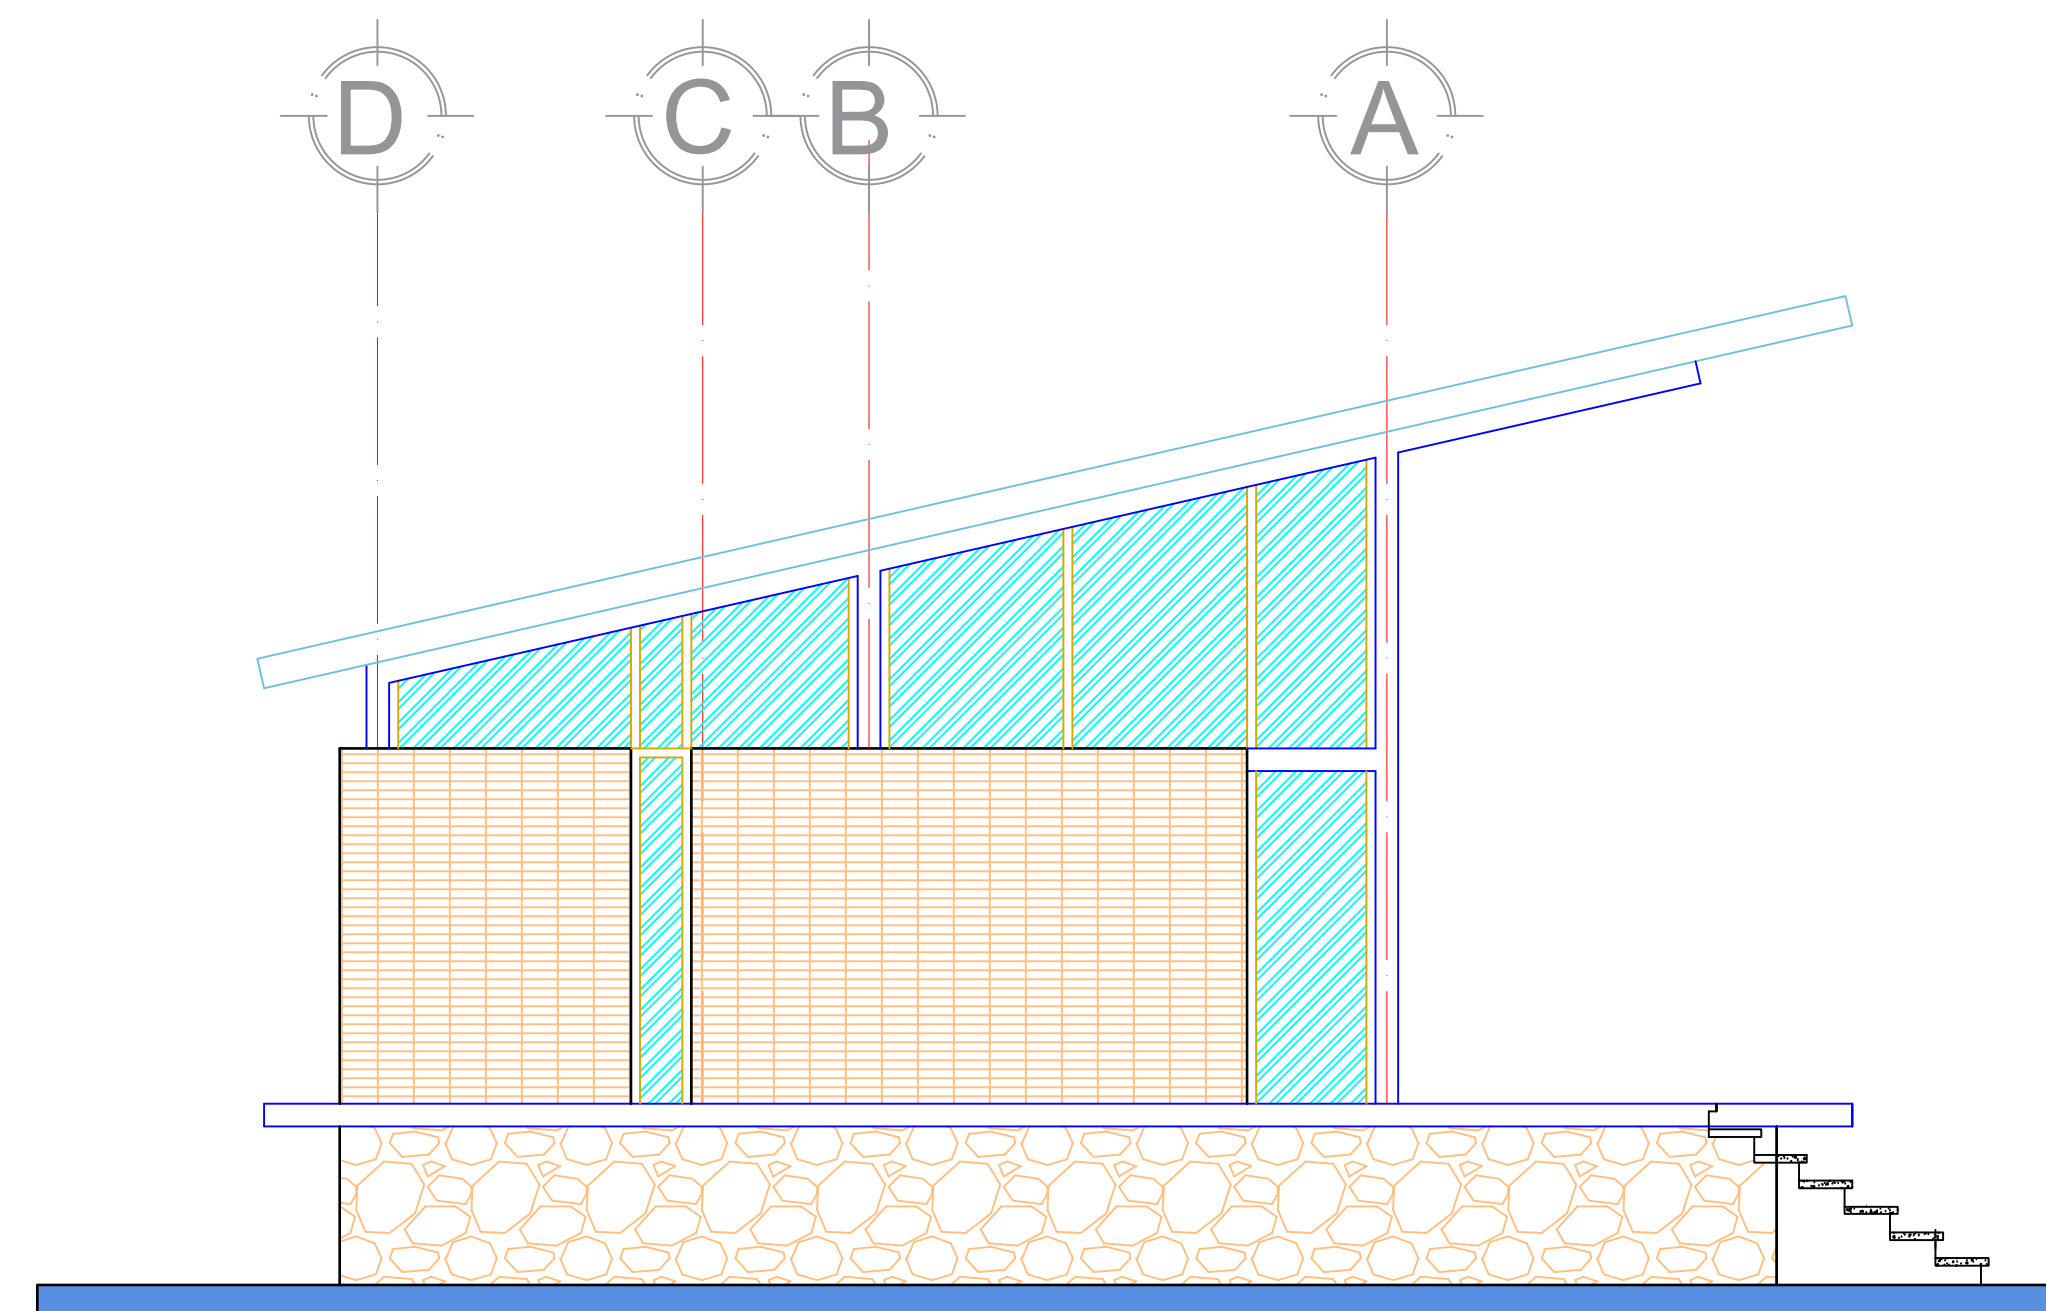

Fachada lateral izquierda.-

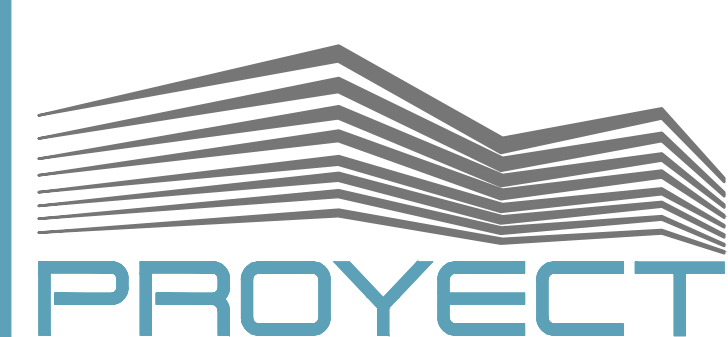

CROQUIS DE UBICACIÓN:



CUADRO DE AREAS

SIMBOLOGÍA Y OBSERVACIONES:

TODAS LAS COTAS A EJE
TODAS LAS COTAS EN METROS
TODOS LOS NIVELES EN METROS
TODOS LOS NIVELES PRESENTADOS SE
CORROBORARÁN FÍSICAMENTE EN OBRA
EL DETALLE RIGE SOBRE EL ARQUITECTÓNICO

NOTAS

CONTENIDO DEL PLANO:

PLANTA
ARQUITECTÓNICA
DE DOS
RECAMARAS

DIRECCIÓN:

CLAVE CAT.:

PROYECTO:

CABAÑAS TAPALPA

PROYECTO EJECUTIVO:

PROPIETARIO:

ING. RICARDO REYES SANDOVAL

D.R.O.:

CALCULO ESTRUCTURAL:

DIRECCIÓN Y PLANEACIÓN:

ING. RICARDO REYES

ARCHIVO CAD:

ESCALA:

1 : 50

FECHA:

01/07/2024

FIRMA PROPIETARIO:

FIRMA D.R.O.:

LÁMINA:

2