


MEDIDAS Y COLINDANCIAS DEL LOTE 07
SUPERFICIE: 558.28 M2

- AL NORESTE: 16.00 MTS CON SERVIDUMBRE DE PASO
LC=3.14 Y LC=3.14 MTS CON
SERVIDUMBRE DE PASO
- AL SURESTE: 26.00 MTS CON SERVIDUMBRE DE PASO
- AL SUROESTE: 20.00 MTS CON LOTE 06
- AL NOROESTE: 26.00 MTS CON SERVIDUMBRE DE PASO

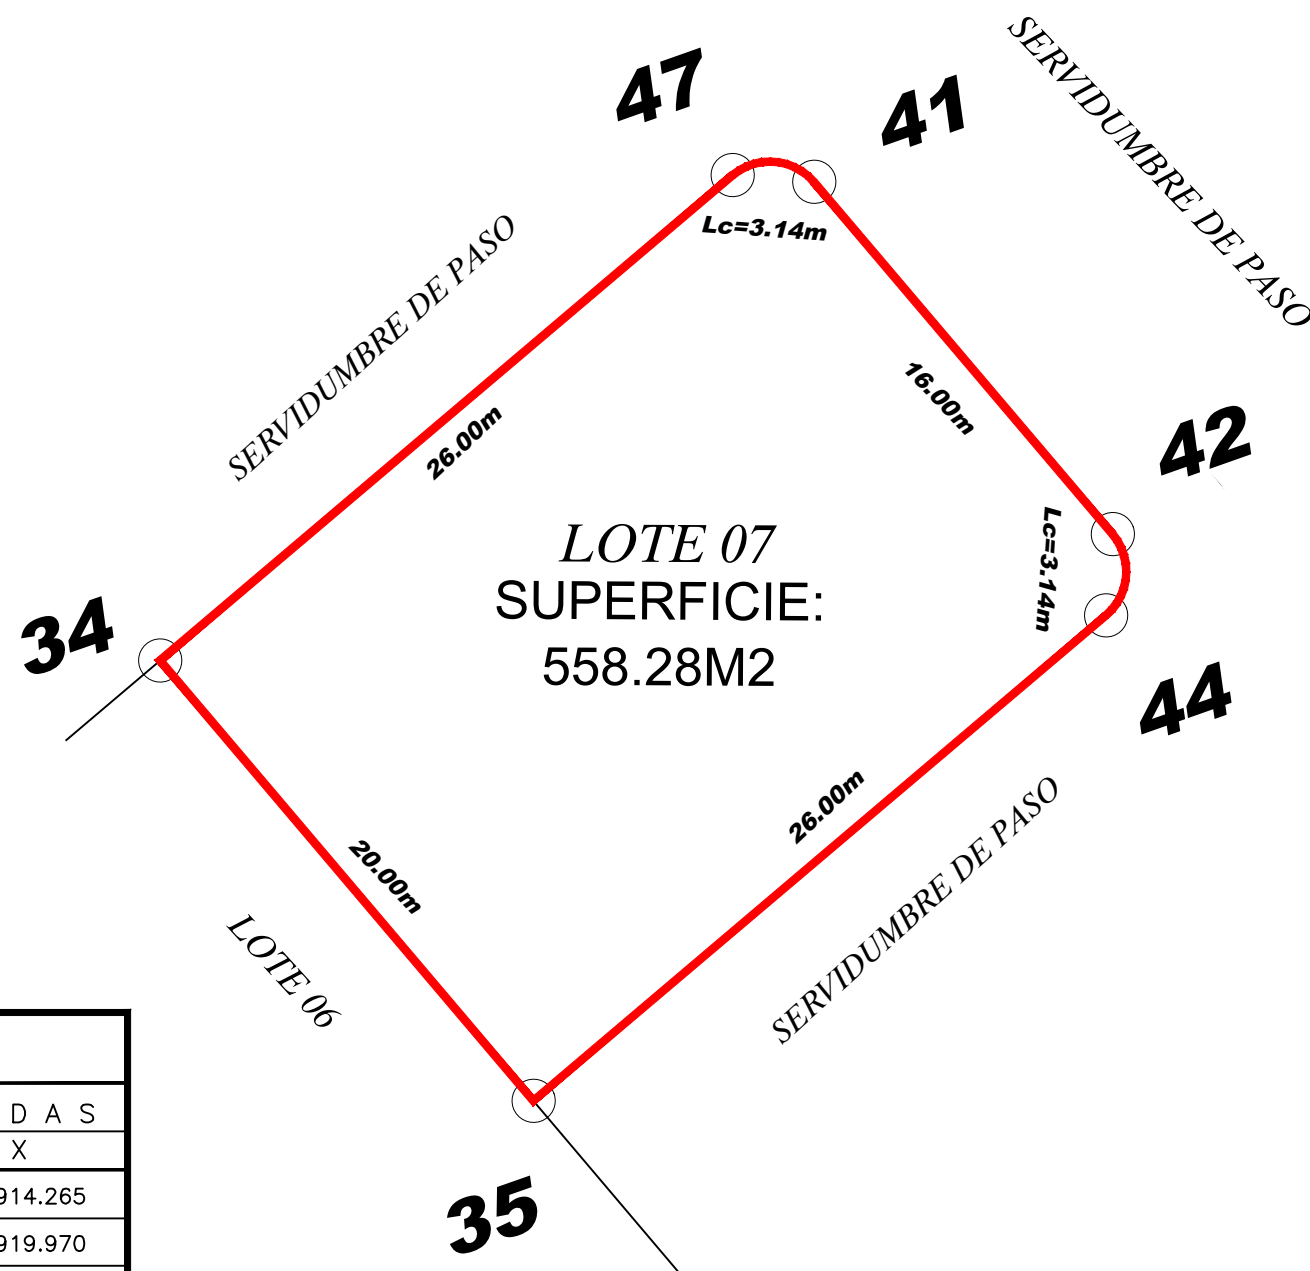

CUADRO DE CONSTRUCCION LOTE 07

LADO		RUMBO	DISTANCIA	V	COORDENADAS	
EST	PV				Y	X
				41	2,552,096.533	634,914.265
41	42	S 20°53'21.45" E	16.00	42	2,552,081.585	634,919.970
42	44	S 24°06'38.55" W CENTRO DE CURVA DELTA = 90°0'0.00" RADIO = 2.00	2.83 LONG. CURVA = 3.14 SUB.TAN.= 2.00	44 43	2,552,079.003 2,552,080.872	634,918.815 634,918.102
44	35	S 69°06'38.55" W	26.00	35	2,552,069.733	634,894.524
35	34	N 20°53'21.45" W	20.00	34	2,552,088.418	634,887.392
34	47	N 69°06'38.55" E	26.00	47	2,552,097.689	634,911.683
47	41	S 65°53'21.45" E CENTRO DE CURVA DELTA = 90°0'0.00" RADIO = 2.00	2.83 LONG. CURVA = 3.14 SUB.TAN.= 2.00	41 48	2,552,096.533 2,552,095.820	634,914.265 634,912.397

SUPERFICIE = 558.28 m2

PLANO DE:
PLANO DEL LOTE 07 DE LOTIFICACION
UBICADA EN ANIMAS BAJAS, SAN JOSE DEL CABO

NO. DE PLANO:
LT-AB-07

LEVANTO:
ING. JUAN CARLOS CRESPO PEREZ

DIBUJO Y PROCESO:
ING. JUAN CARLOS CRESPO PEREZ

UBICACION:
LAS ANIMAS, LOS CABOS, BAJA CALIFORNIA SUR

SUPERFICIE:

ESCALA: 1:500

ACOTACIONES: METROS

FECHA: SEPTIEMBRE 2024

OBSERVACIONES: